AMBIANCE ZU VERMIETEN.

Blasto

VERANSTALTUNG	ANLASSDATUM	VERANSTALTER / KUNDE	STANDORT
10. EXPO ENERGIETECHNIK	30. + 31. AUGUST 2023	IBG ENGINEERING AG	NIEDERURNEN

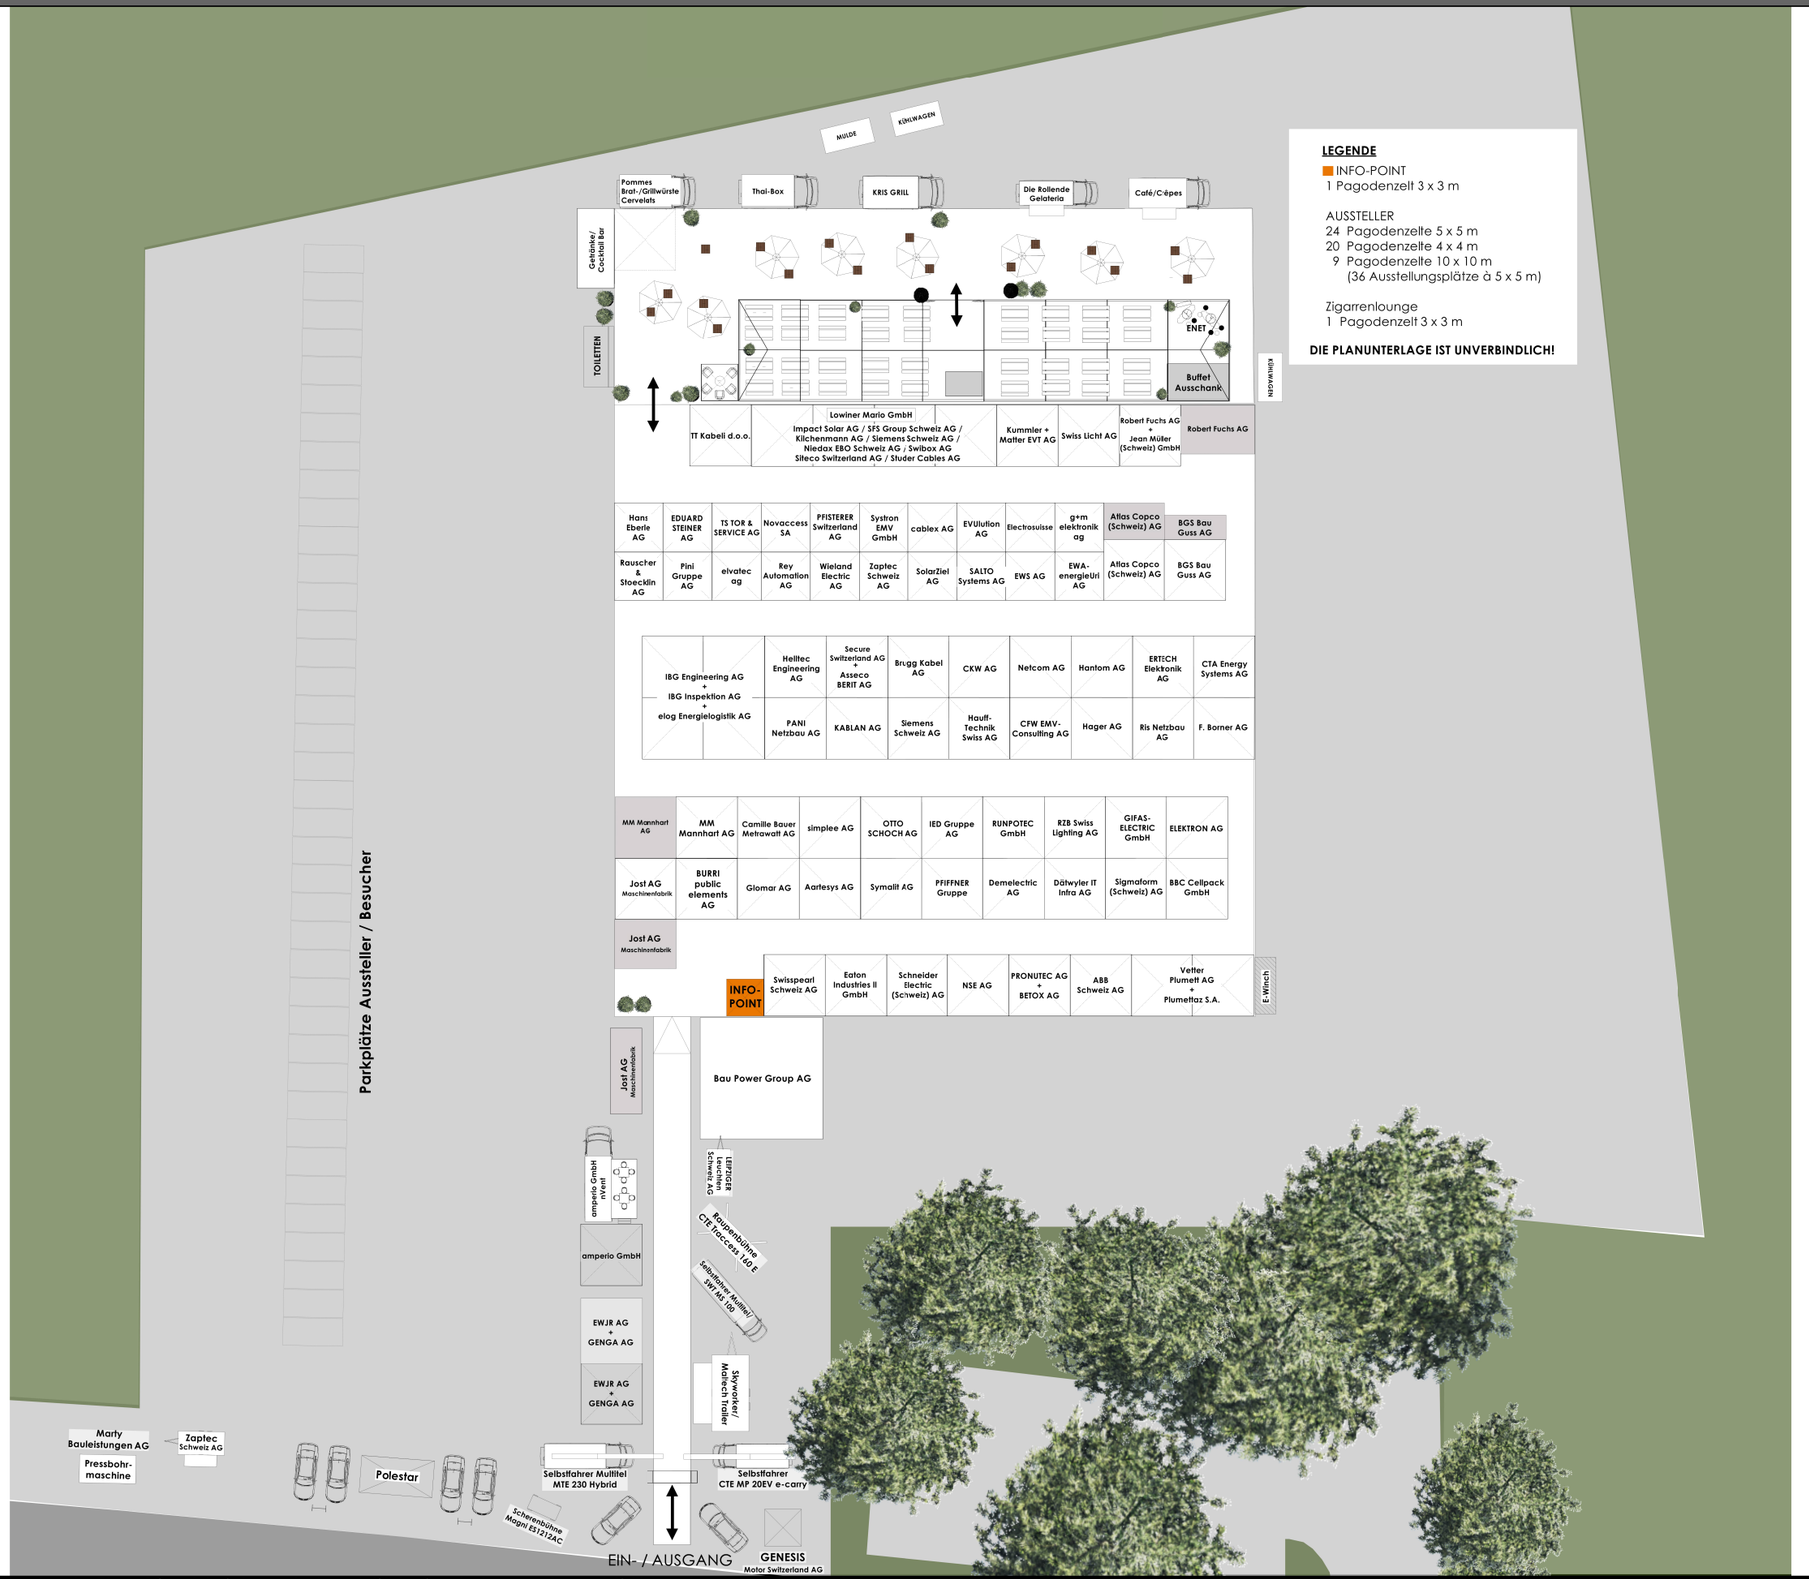

LEGENDE

INFO-POINT
1 Pagodenzelt 3 x 3 m

AUSSTELLER
24 Pagodenzelte 5 x 5 m
20 Pagodenzelte 4 x 4 m
9 Pagodenzelte 10 x 10 m
(36 Ausstellungsplätze à 5 x 5 m)

Zigarrenlounge
1 Pagodenzelt 3 x 3 m

DIE PLANUNTERLAGE IST UNVERBINDLICH!

© Dieses Konzept ist geistiges Eigentum der Blasto AG und darf ohne vorherige schriftliche Genehmigung weder vervielfältigt, noch weitergegeben, kopiert, versendet oder anderweitig verwendet oder verändert werden.

MASSSTAB 1:500 04.08.2023 / mk